
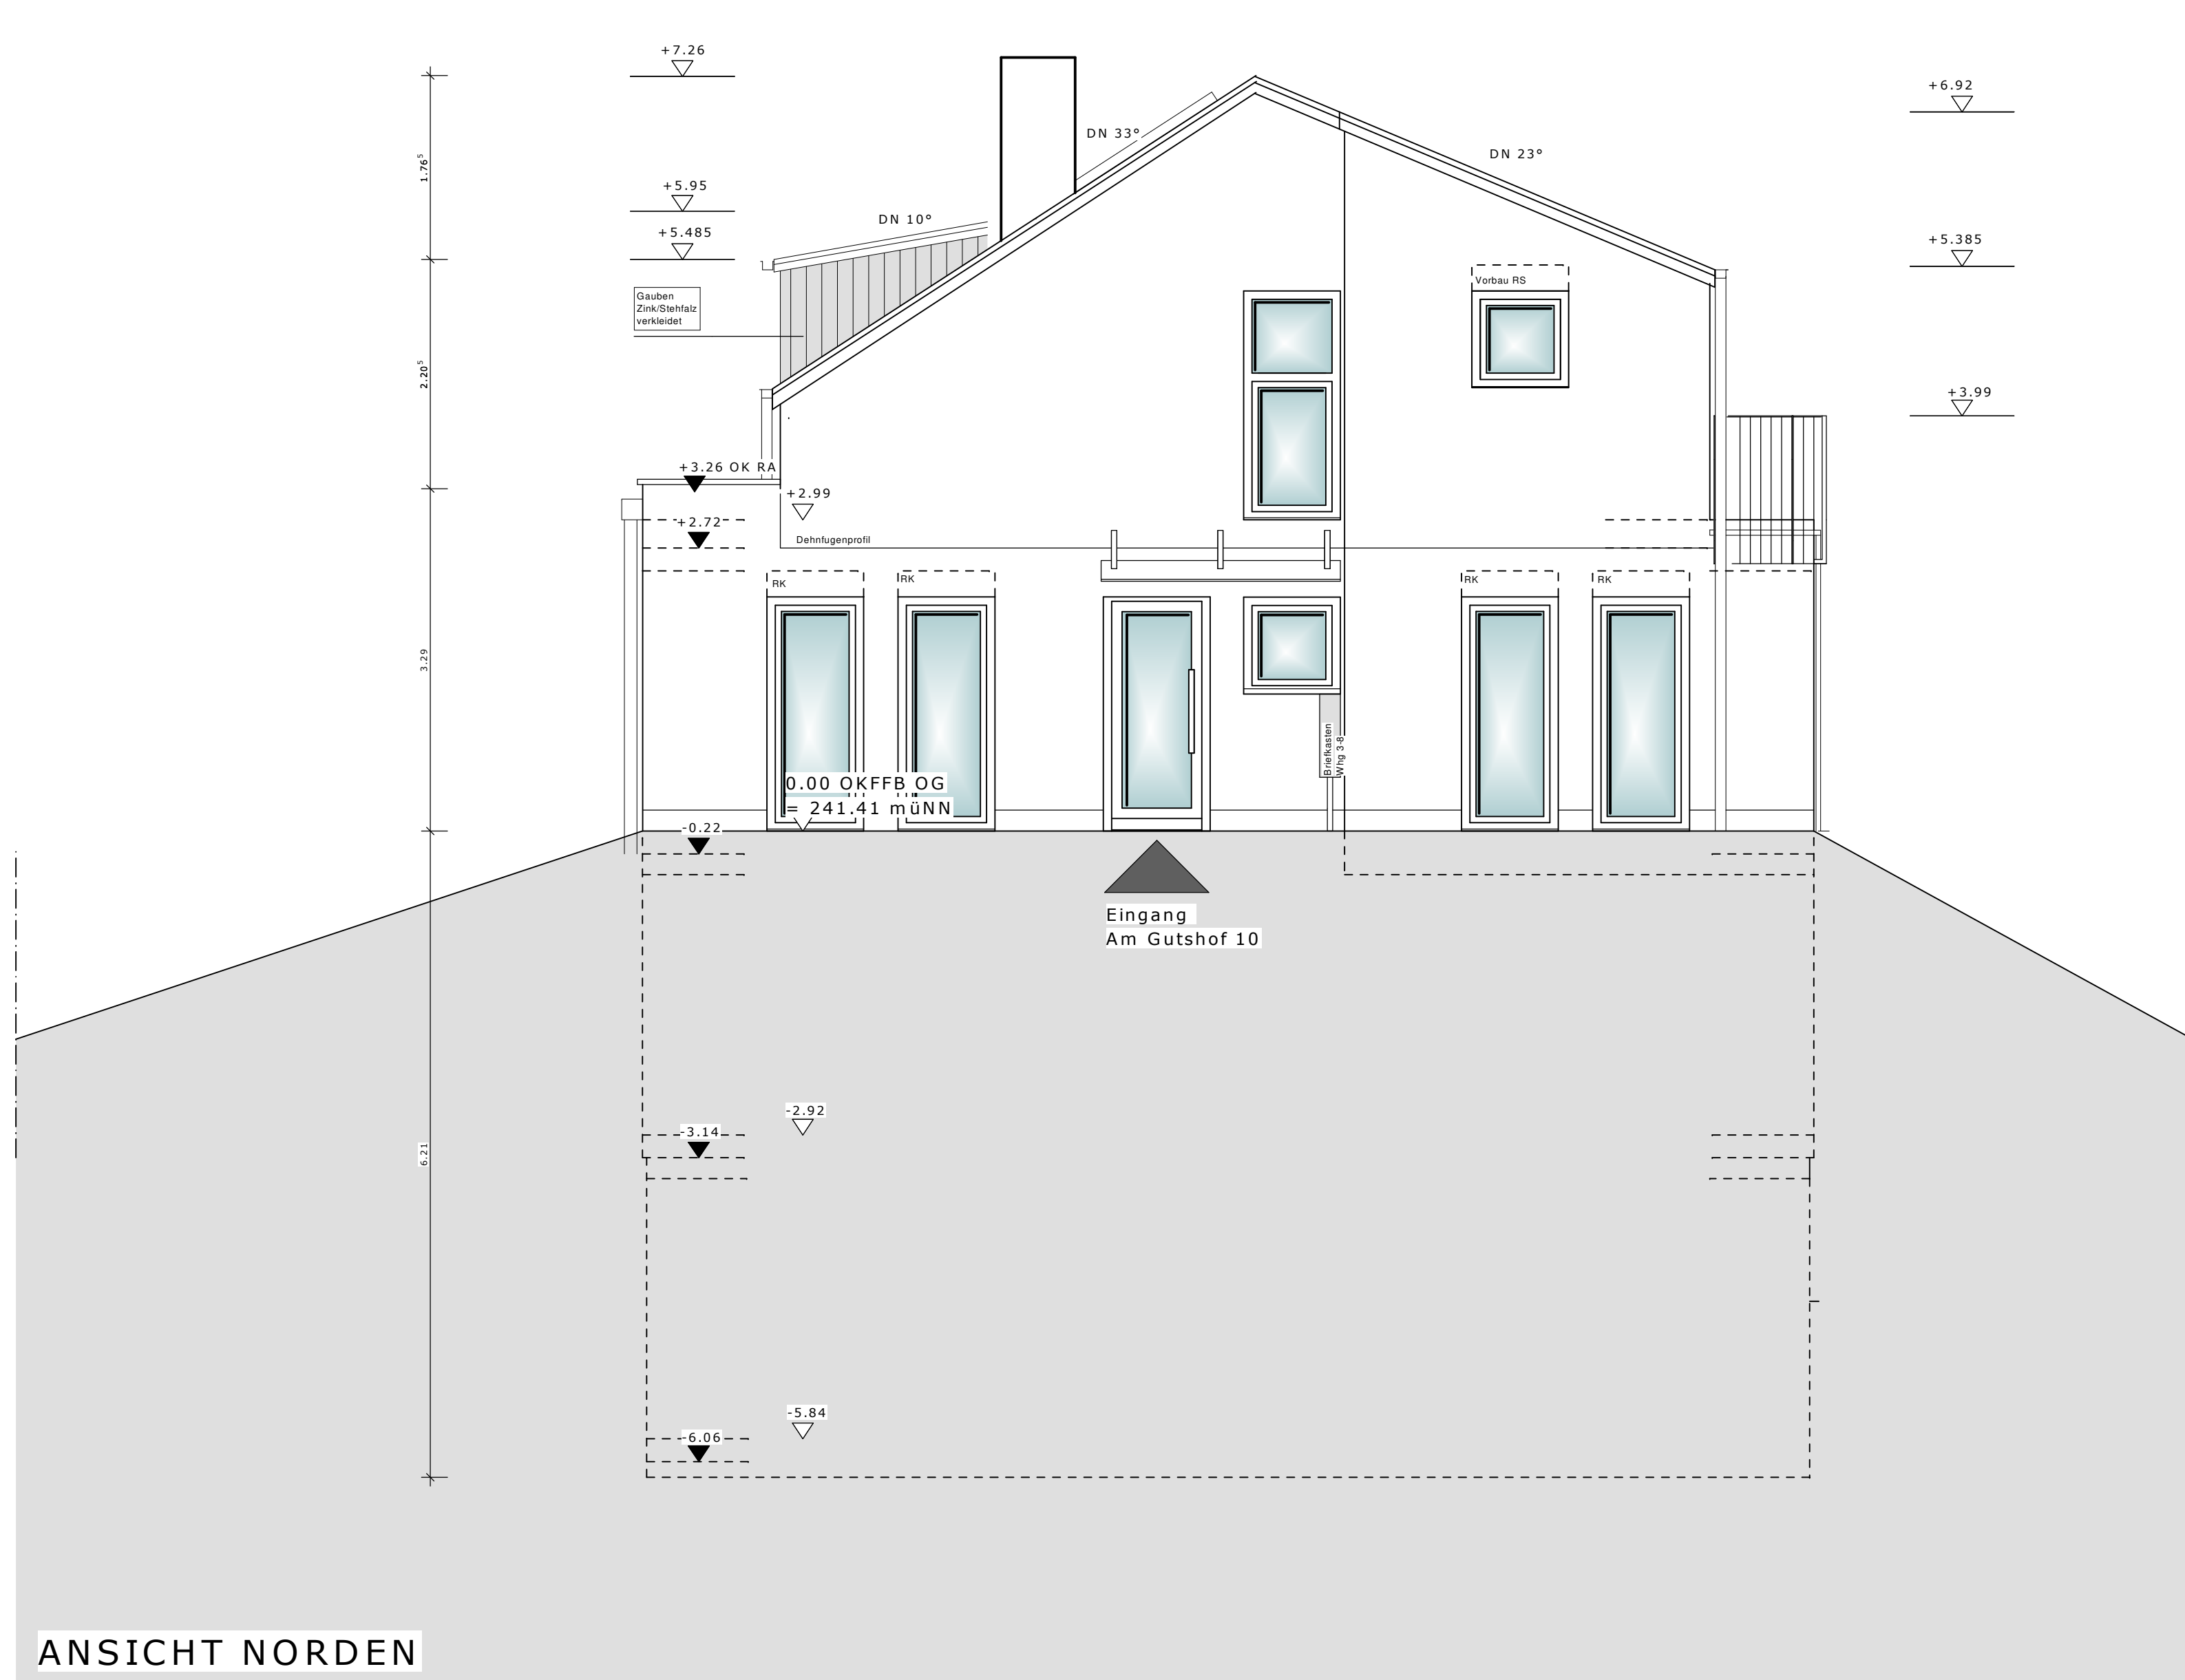


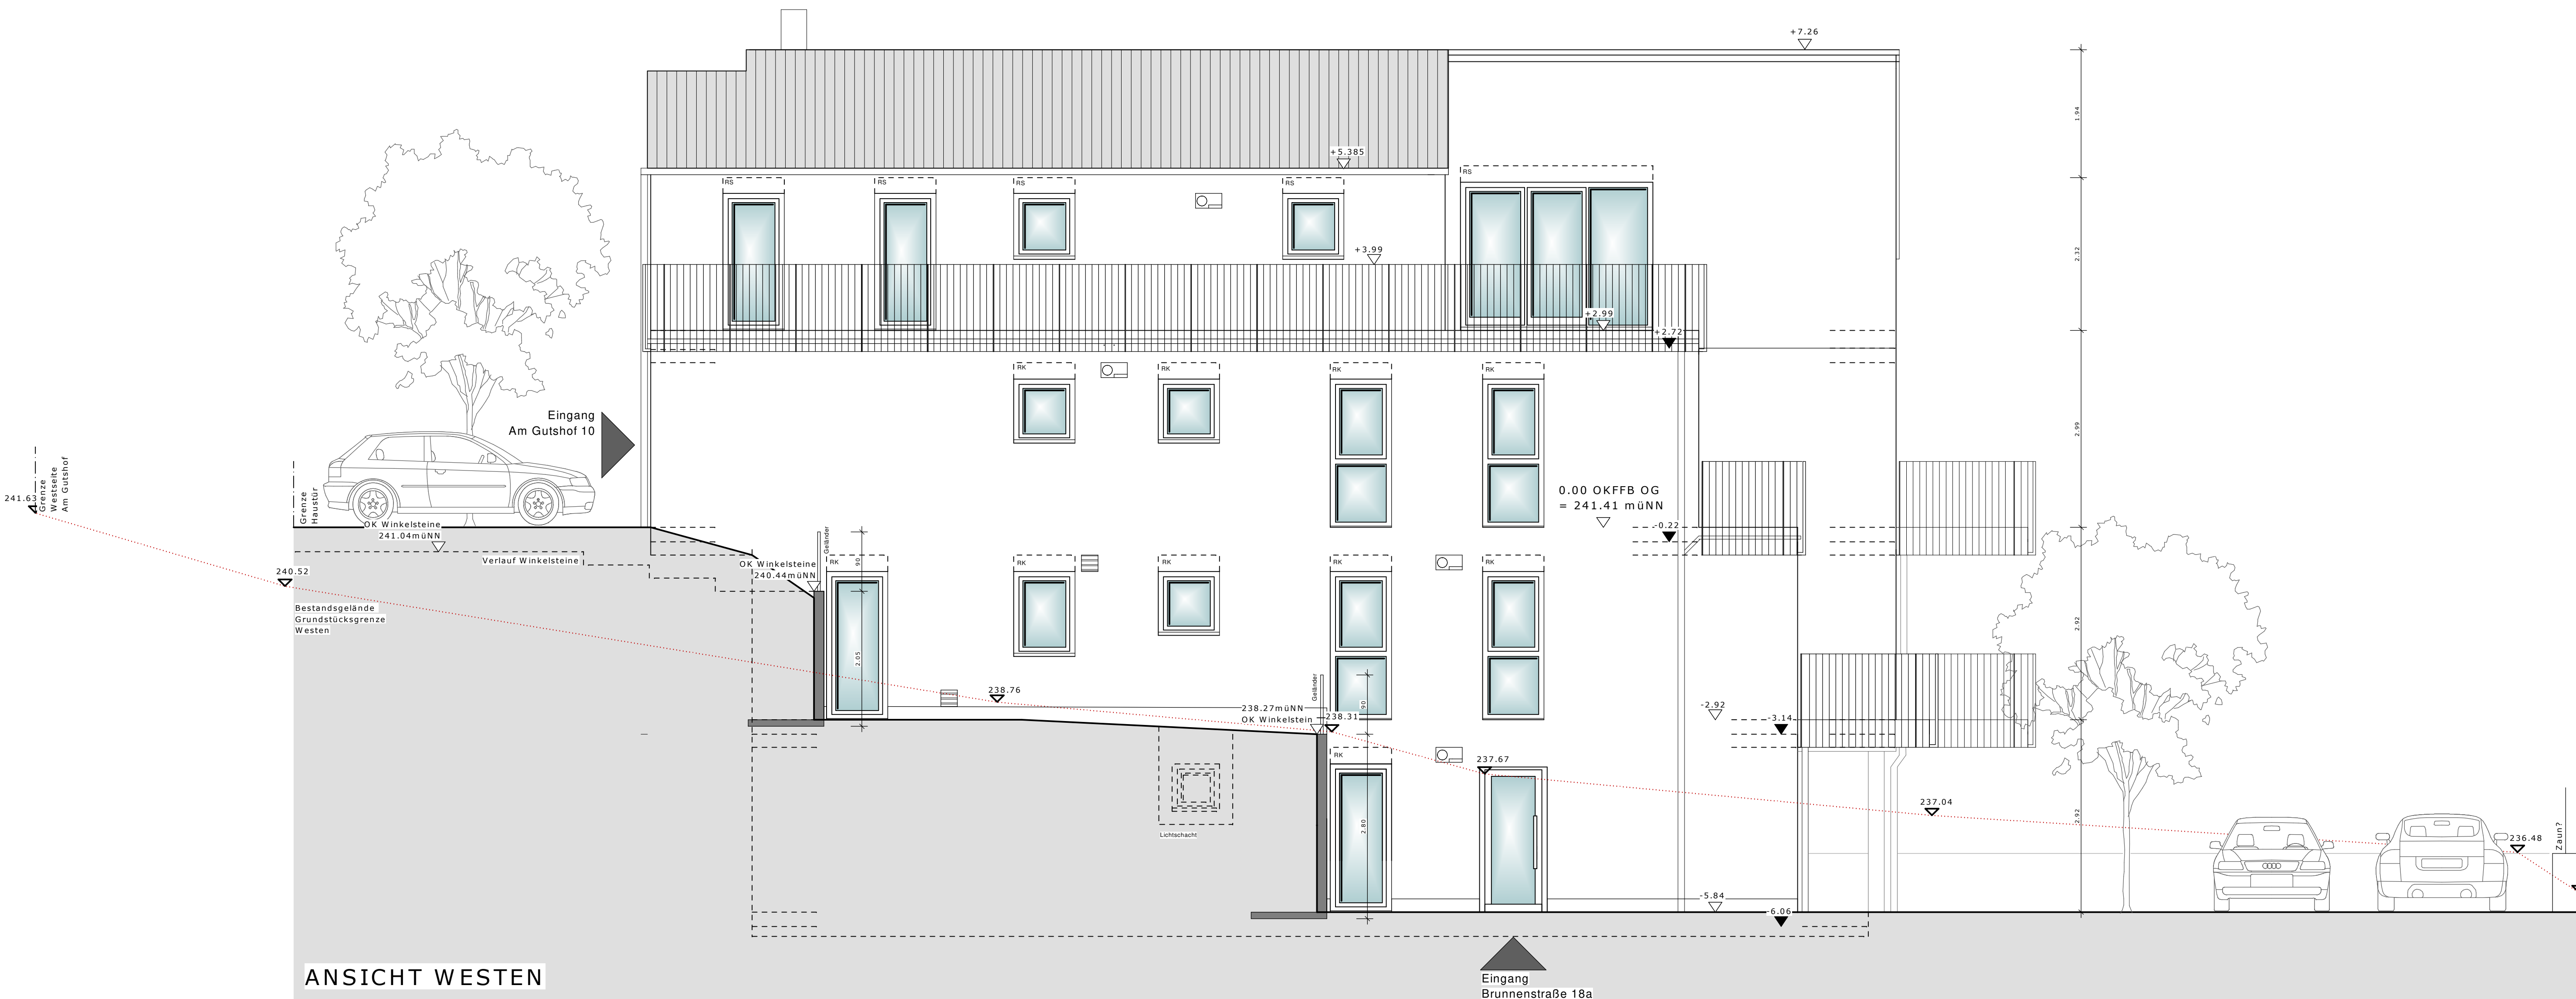

LEGENDE ZUR AUSFÜHRUNGSPLANUNG

	BD = Bodendurchbruch
	DD = Deckendurchbruch
	WD = Wanddurchbruch
	WS = Wandschlit
	BE = Bodeneinlauf

Planangaben

BRH	Brdstungshöhe	BD	Bodendurchbruch
RD	Rohdecke	DD	Deckendurchbruch
FF	Fertigfußboden	WD	Wanddurchbruch
UK	Unterkante	WS	Wandschlit
OK	Oberkante	RR	Rollokasten
UZ	Unterzug	RR	Regenfallrohr
LRH	Lichte Raumhöhe	RF	Ralfstoreanlage

Zeichenerklärung

OKFFB= 0.00 (Höhenangabe)
OKRDB=0.22




Allgemeine Erläuterungen

Sämtliche Maße sind vom Ausführenden verantwortlich zu prüfen!

Dieser Plan gilt nur in Zusammenhang mit der Statik, den Positions-, Schal- und Bewehrungsplänen, den Schlit- und Durchbruchplänen sowie den haustechnischen Planungsunterlagen und dem Bodengutachten!

Unstimmigkeiten sind der Bauleitung sofort mitzuteilen!

Höhenangaben beziehen sich auf OKRF bis OK/ UK Rohkonstruktion!
Schächte sind erst nach Freigabe durch die Bauleitung zu schließen!

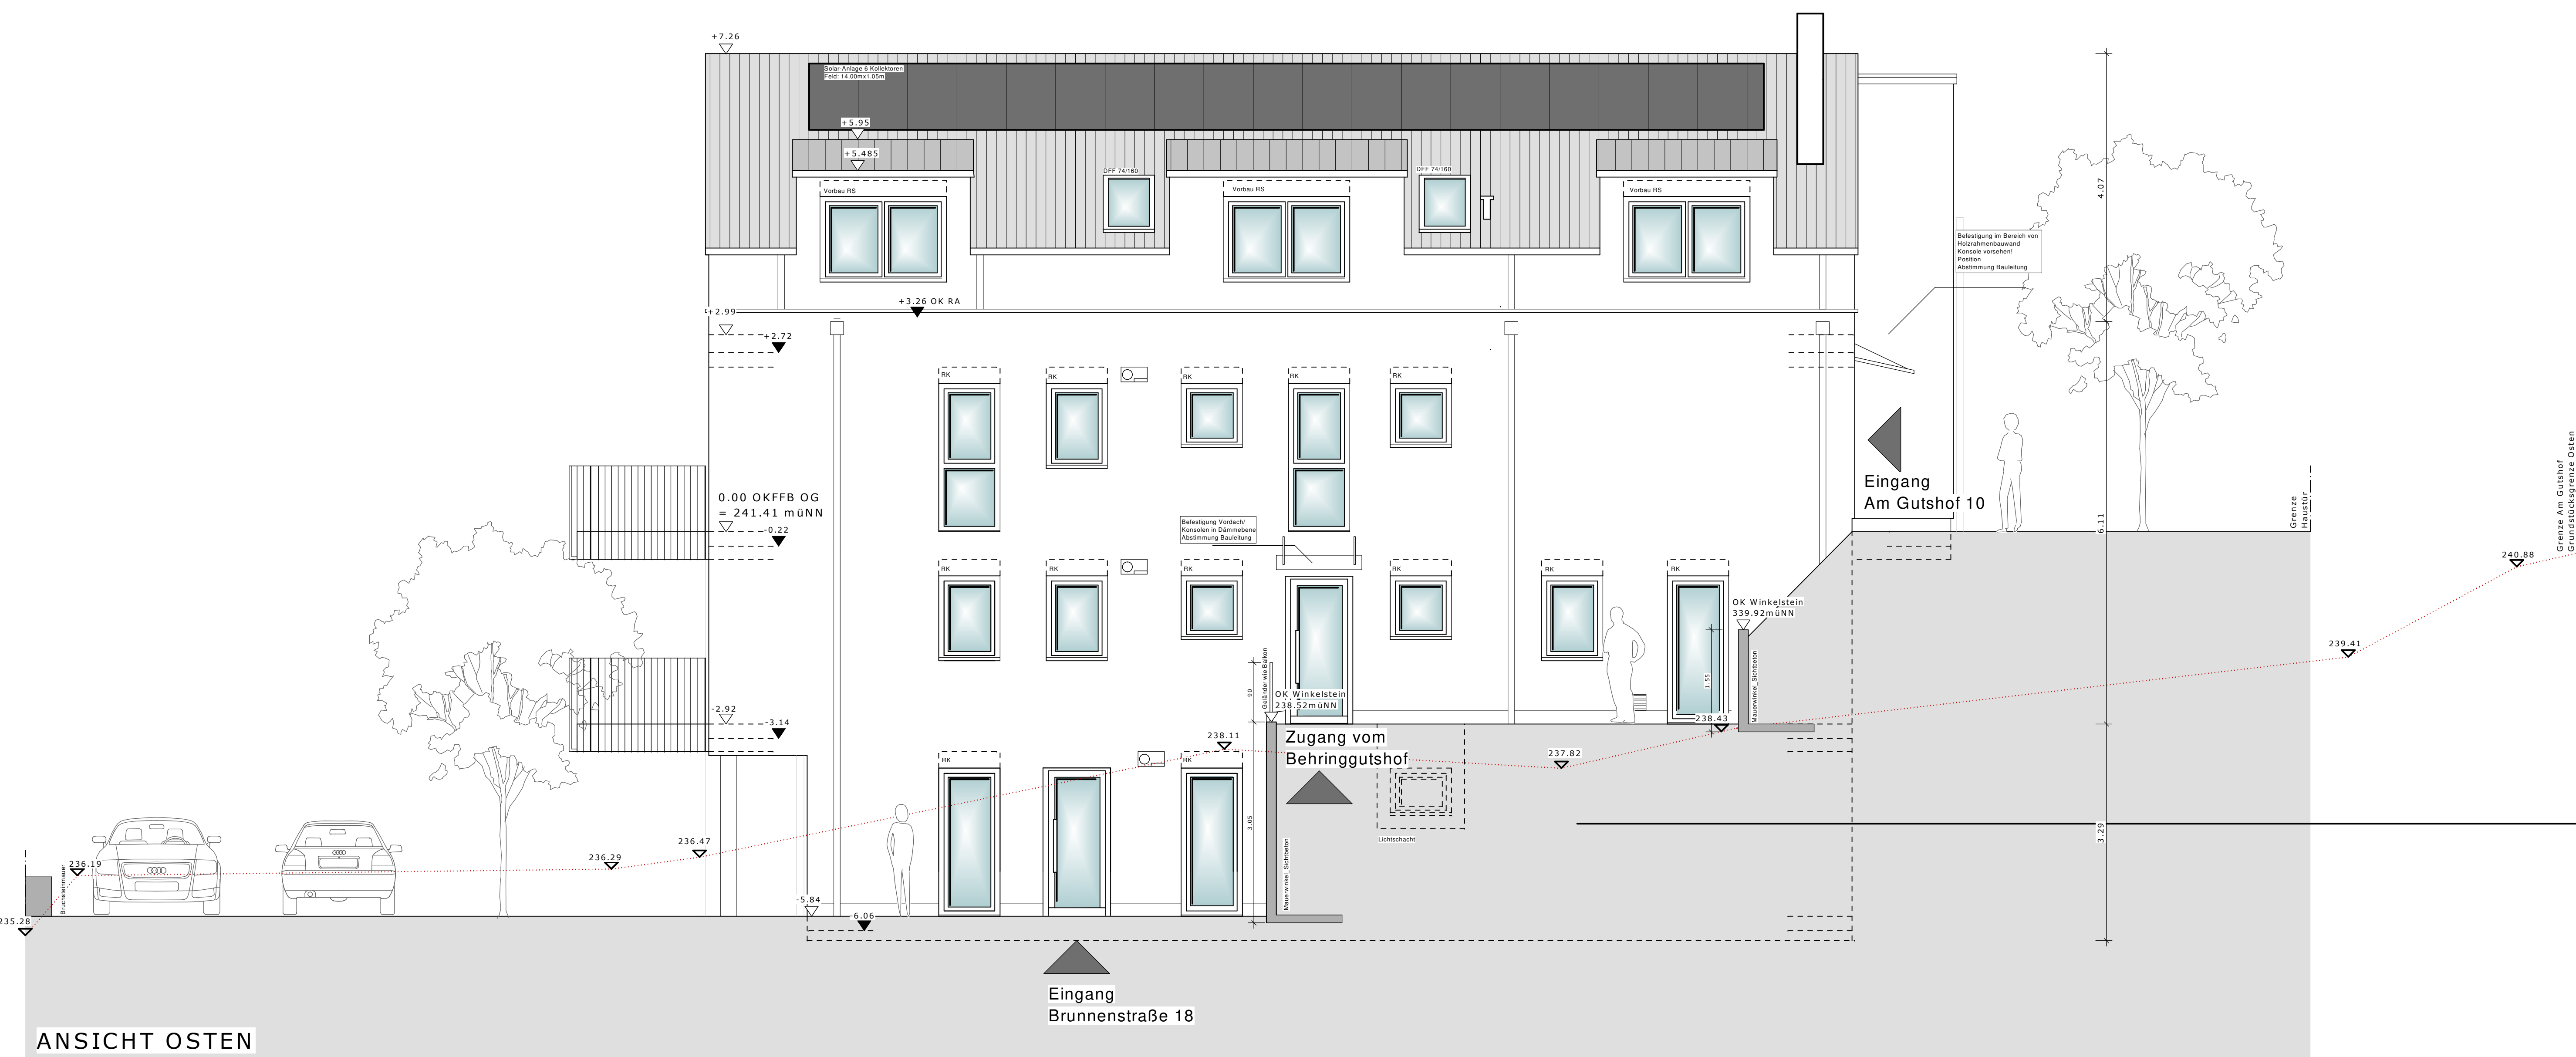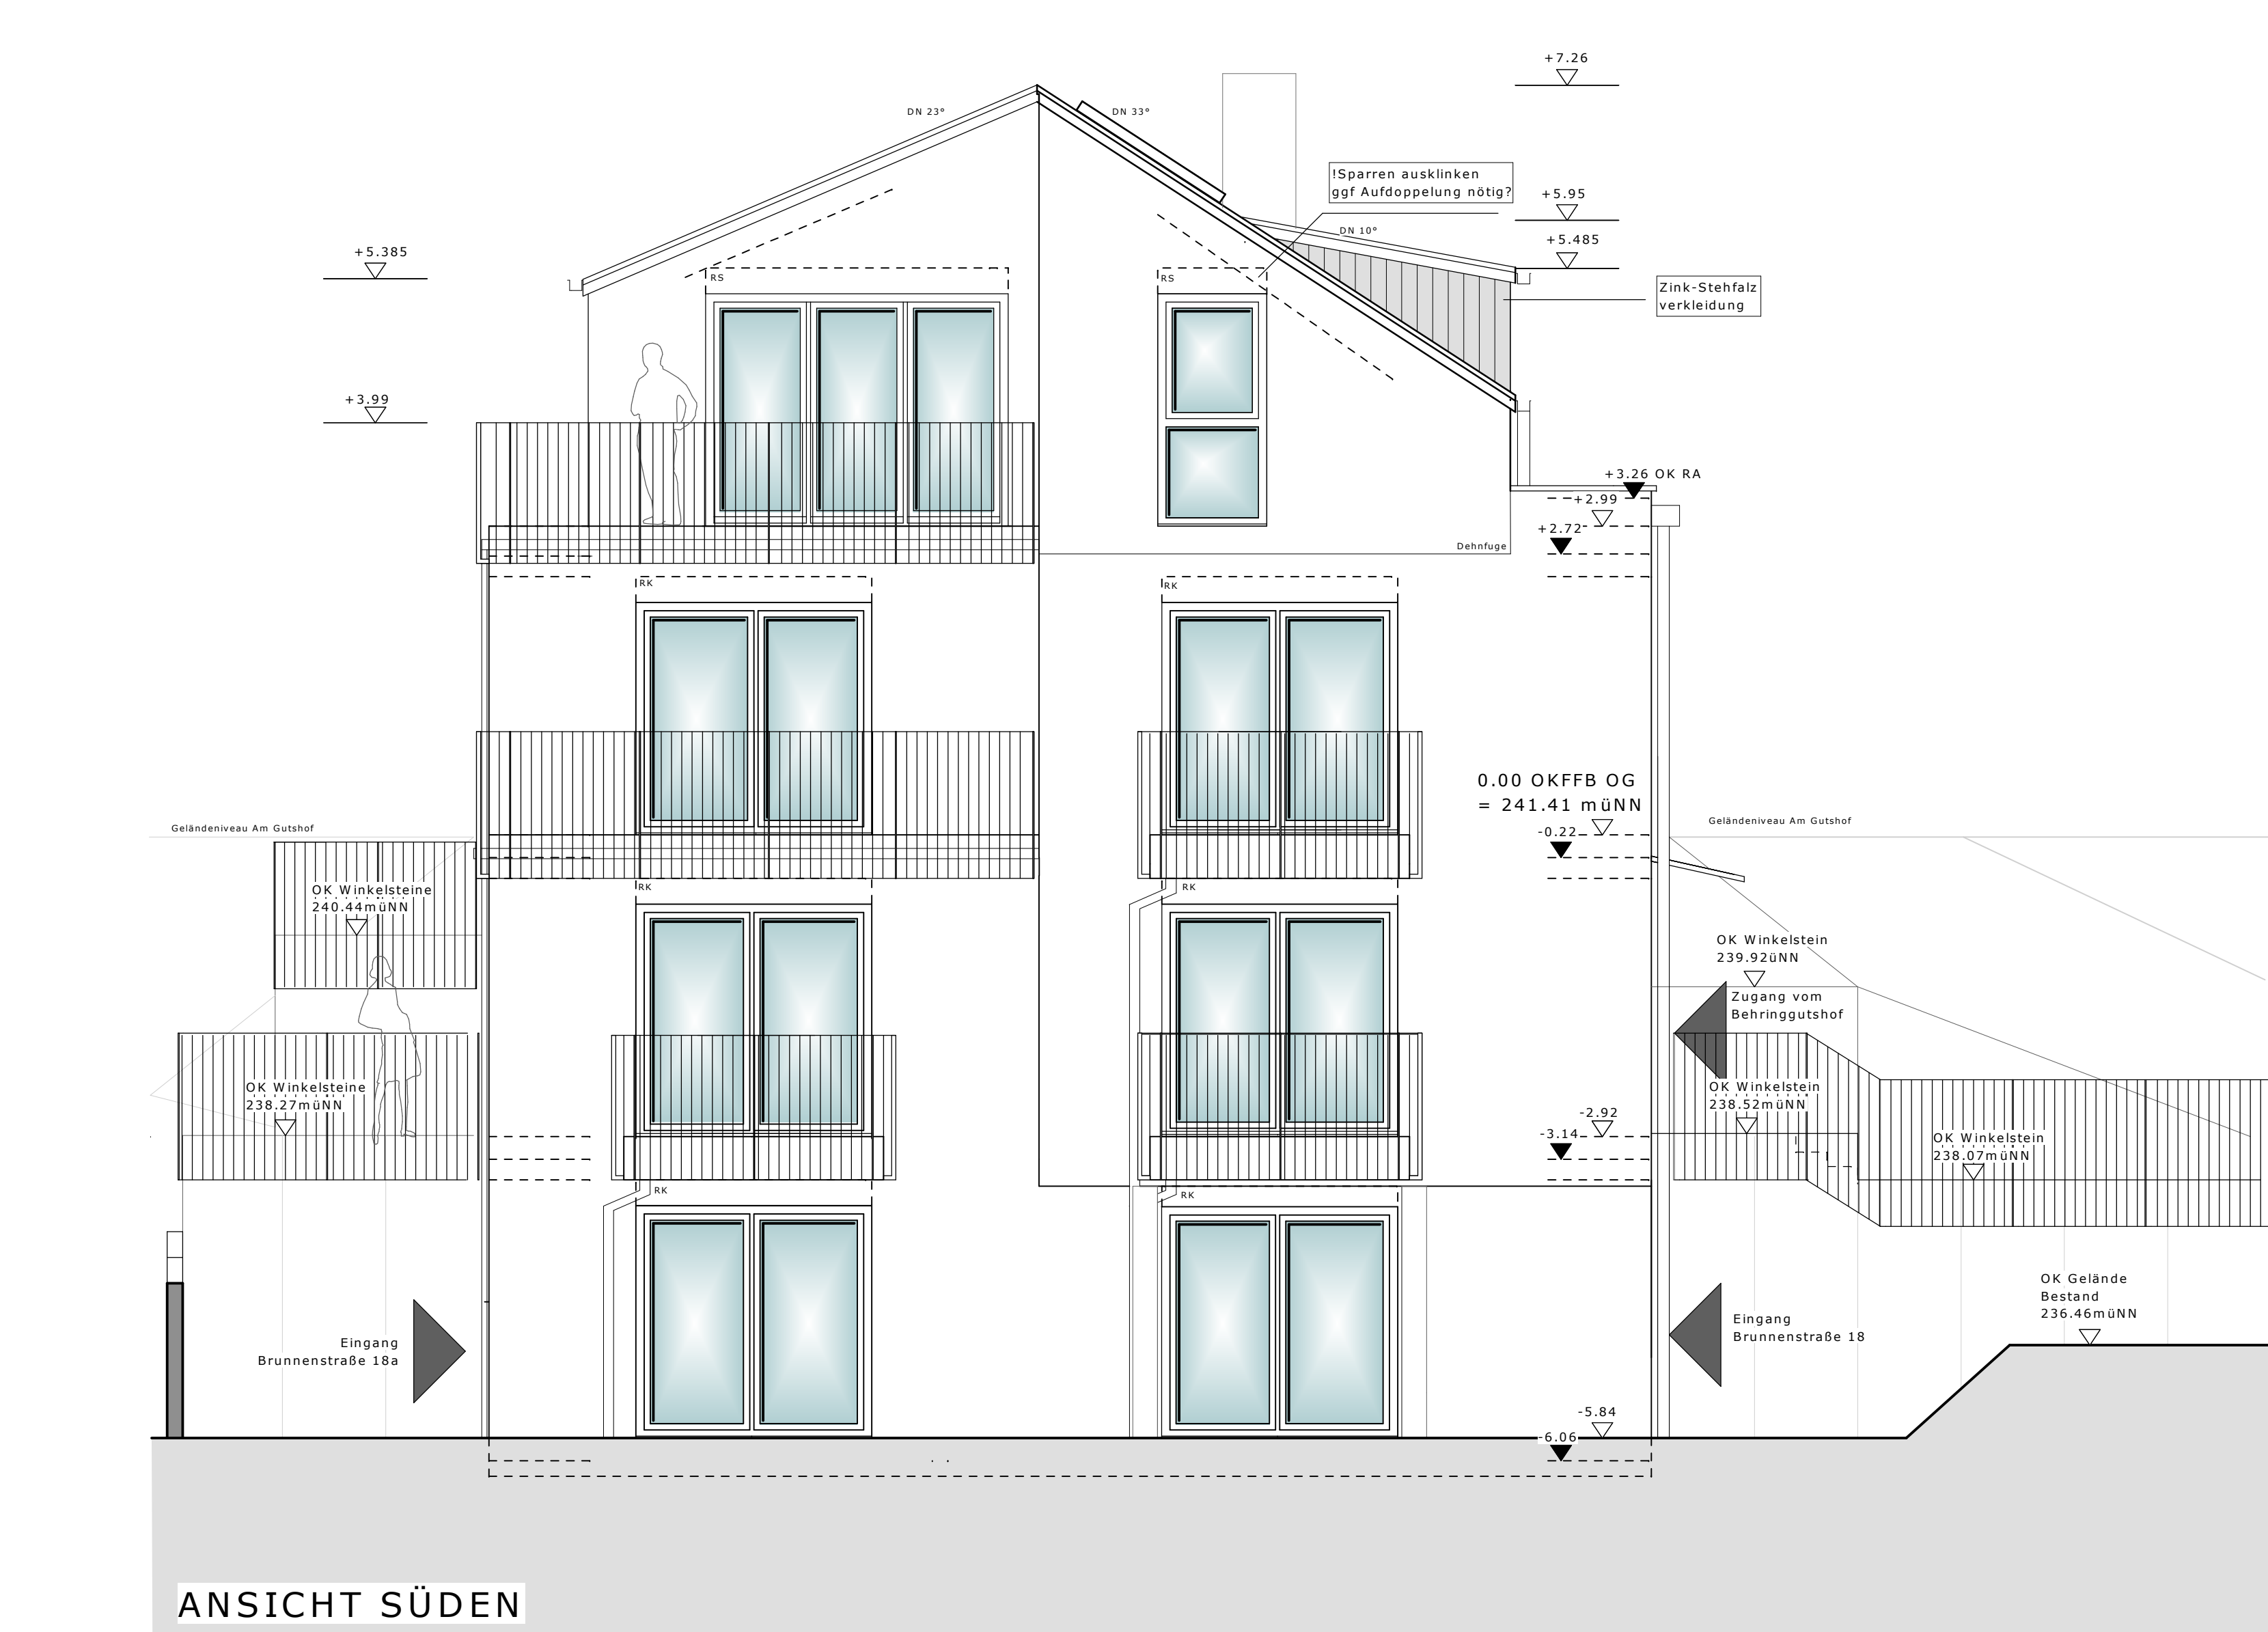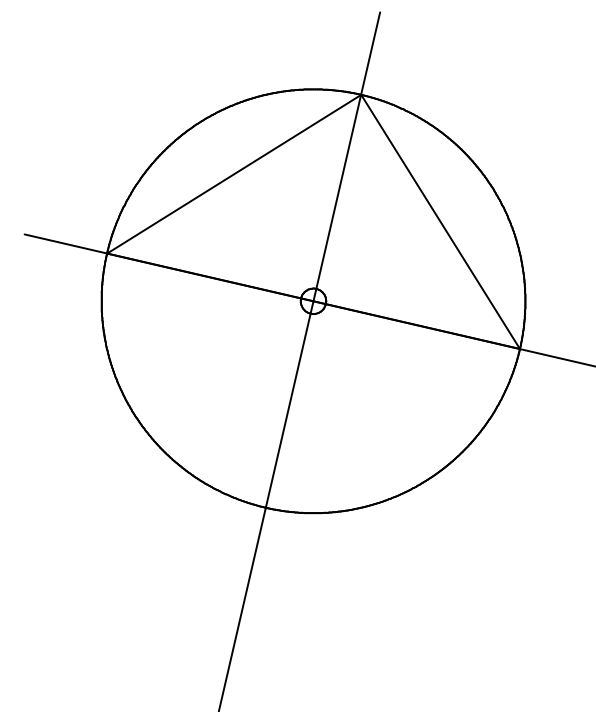

j		CG	
i		CG	
h		CG	
g		CG	
f		CG	
e		CG	
d		CG	
c		CG	
b		CG	
a	13.07.2018	CG	Fenster statt Tor im Kochen/Wohnen/Essen 04, Brüstungseigel Süd DG
10.05.2019	CG	Freigegebene Ausführungsplanung	
Index	Datum	Bearbeiter	Art der Änderung

PROJEKT:

WOHNGEBAUDE MIT 9 WOHNHEITEN BRUNNENSTRASSE 18 a+b AM GUTSHOF 10 35041 MARBURG

BAUHERR & PROJEKTLLEITUNG:

GADE_MOTER_VANT' HOOGT
Marburger Ring 32
35274 Großsesselheim

BAULEITUNG:

atelier spitzner gmbh
Dipl.-Ing. (FH) Christine Gade-Moter
marburger ring 30
35274 großsesselheim
fon 01520_392064
mail: c.gade@gade-baudeko.de

AUSFÜHRUNGSPLANUNG AM GUTSHOF 10

ZEICHNUNG:

Ansichten

PLAN-NR.: 05a

MAßSTAB:

1:50

DATUM:

13/07/18

GEZ:

CG

PLANUNG:

atelier-spitzner gmbh
architektur + energie